


Entrance area
Вход на выставку

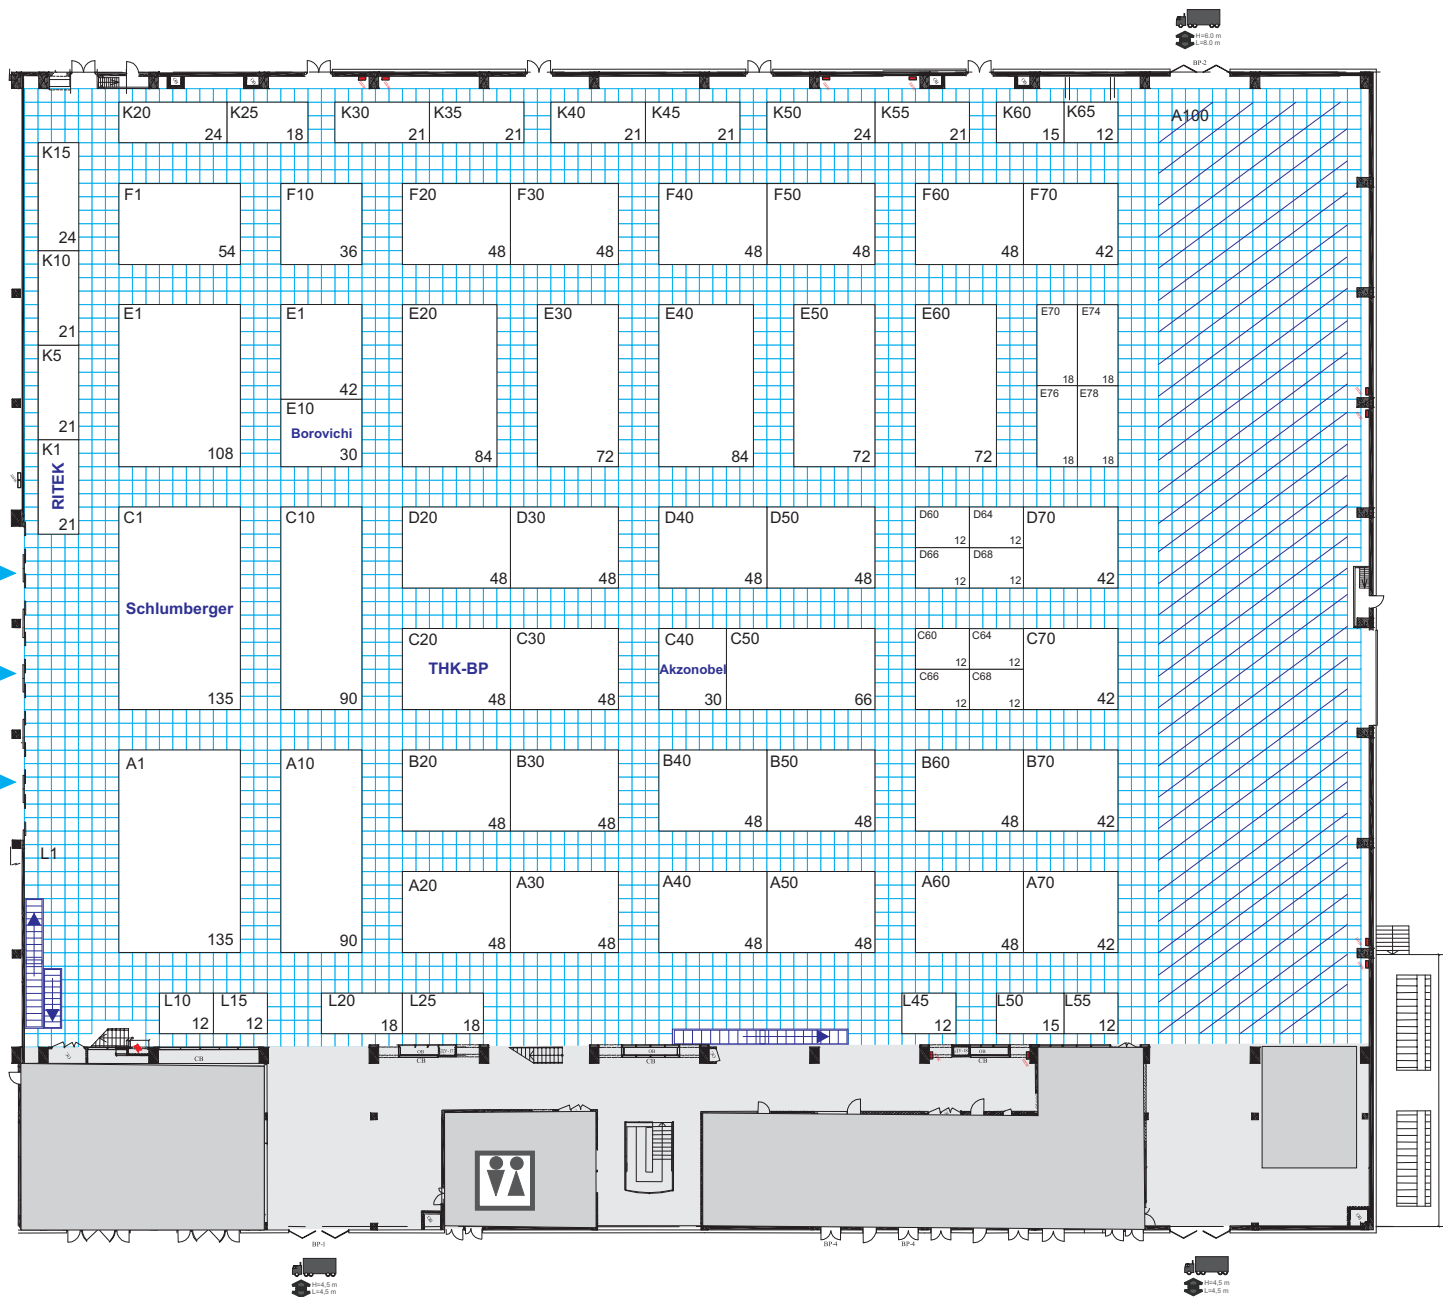

**Технические параметры/
Dimensions & Specifications**

Высота потолков/Ceiling Height: 12 м/12 м
 Зона ограничения высоты/Low Ceiling Area: 5 м/5 м
 Нагрузка на пол/Floor Loading: 5 т/кв.м / 5 т/кв.м
 Монтажные ворота/assemblage gates № 1, № 8: 6,0x8,0 м/6,0x8,0 м
 Монтажные ворота/assemblage gates № 2 - № 7: 4,5x4,5 м/4,5x4,5 м